



BlackWood

KRASNE

BUDYNEK NR 1

KONDYGNACJA:


1

SEGMENT 1

ZESTAWIENIE POMIESZCZEŃ


| Nr | Nazwa pomieszczenia | Pow. po podłodze | Pow. użytkowa |
|-----------------------------|---------------------|-----------------------------|-----------------------------|
| Poziom 0 | | | |
| M1.1 | Wiatrołap | 3,93 | 3,93 |
| M1.2 | Łazienka | 4,12 | 4,12 |
| M1.3 | Komunikacja | 11,56 | 8,65 |
| M1.4 | Garaż | 19,08 | 19,08 |
| M1.5 | Pok. dzienny | 30,30 | 30,30 |
| | | 68,99 m² | 66,08 m² |
| Pow. całego segmentu | | 137,19 m² | 134,28 m² |

LOKALIZACJA:

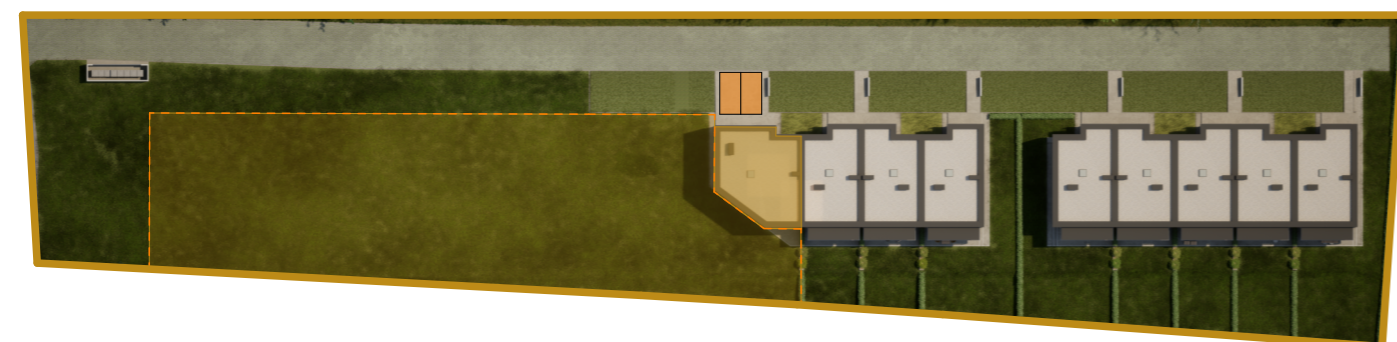

Pow. ogródka: 1400m²

FORTESDEVELOPER

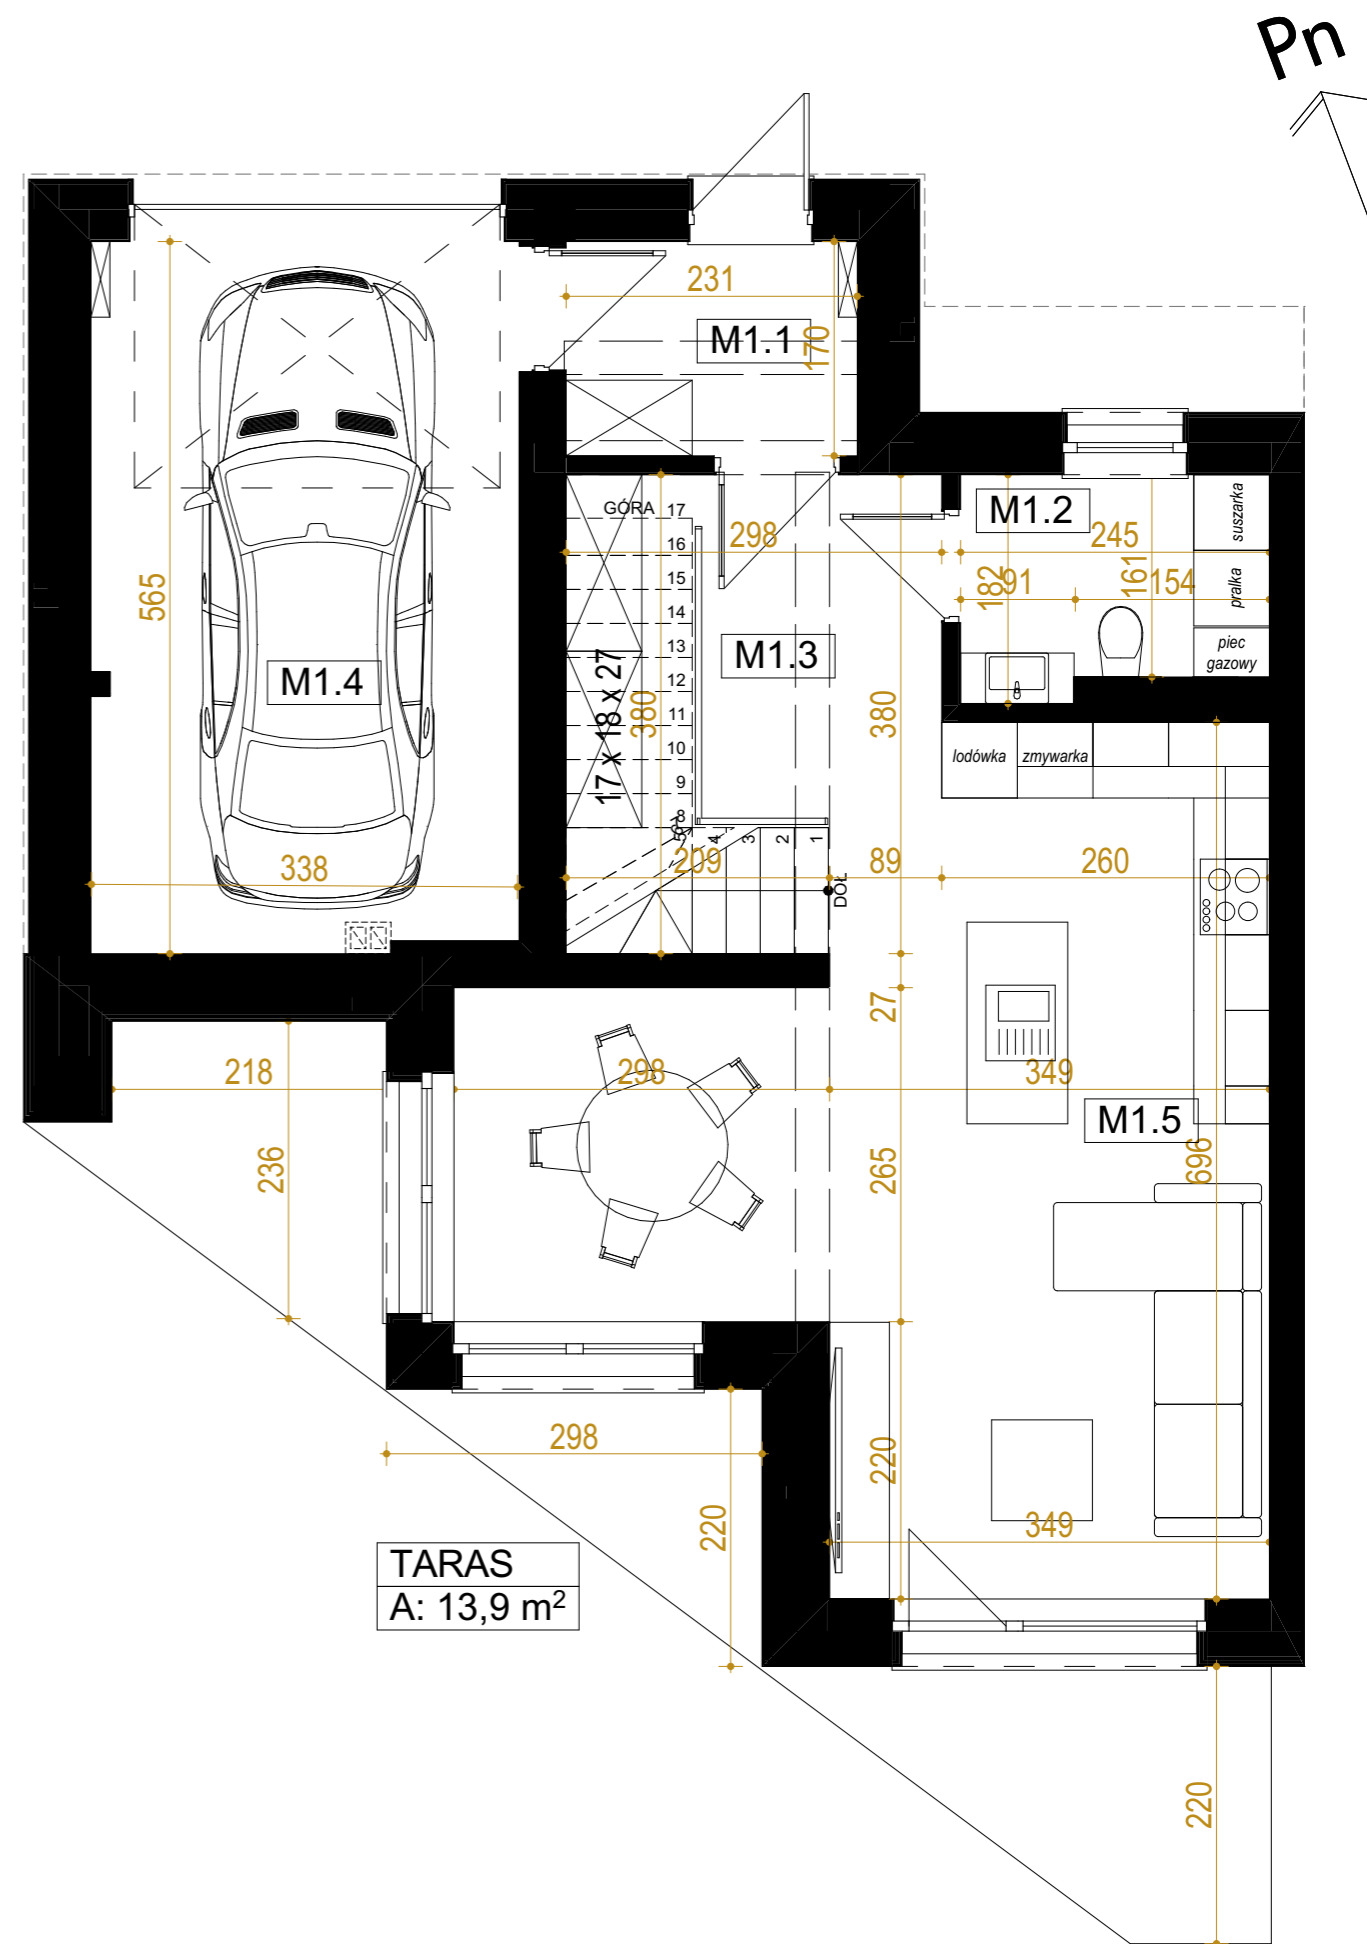

SKALA 1:60

EMAIL
biuro@fortesdeveloper.pl

TELEFON
+48 782 700 500

ADRES
ul. Słowackiego 24/99, 35-060 Rzeszów



BlackWood

KRASNE

BUDYNEK NR 1

KONDYGNACJA:


2

SEGMENT 1

ZESTAWIENIE POMIESZCZEŃ


| Nr | Nazwa pomieszczenia | Pow. po podłodze | Pow. użytkowa |
|-----------------------------|---------------------|-----------------------------|-----------------------------|
| Poziom +1 | | | |
| M1.6 | Komunikacja | 14,92 | 14,92 |
| M1.7 | Łazienka | 7,02 | 7,02 |
| M1.8 | Pokój | 17,31 | 17,31 |
| M1.9 | Pokój | 9,92 | 9,92 |
| M1.10 | Sypialnia | 14,94 | 14,94 |
| M1.11 | Łazienka | 4,09 | 4,09 |
| | | 68,20 m² | 68,20 m² |
| Pow. całego segmentu | | 137,19 m² | 134,28 m² |

LOKALIZACJA:

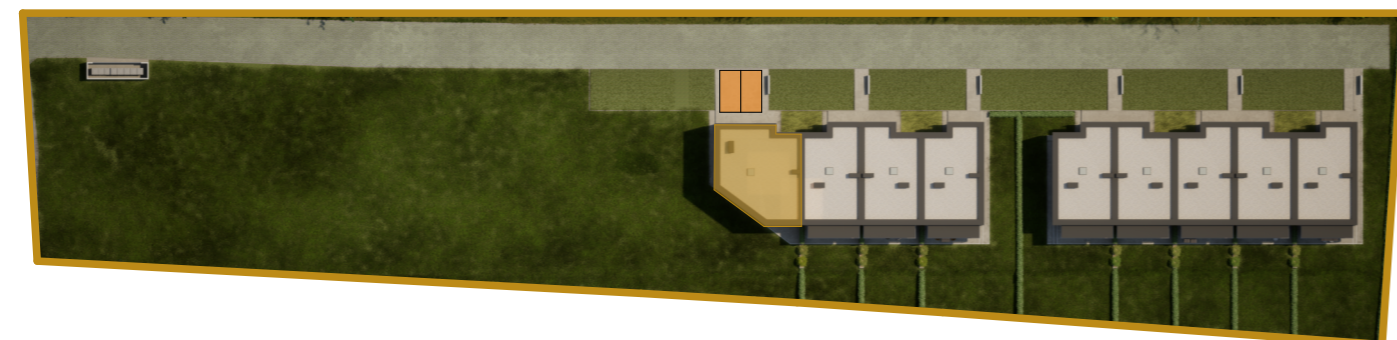

Pow. balkonów: 8,1m² | 2,9m²

FORTESDEVELOPER

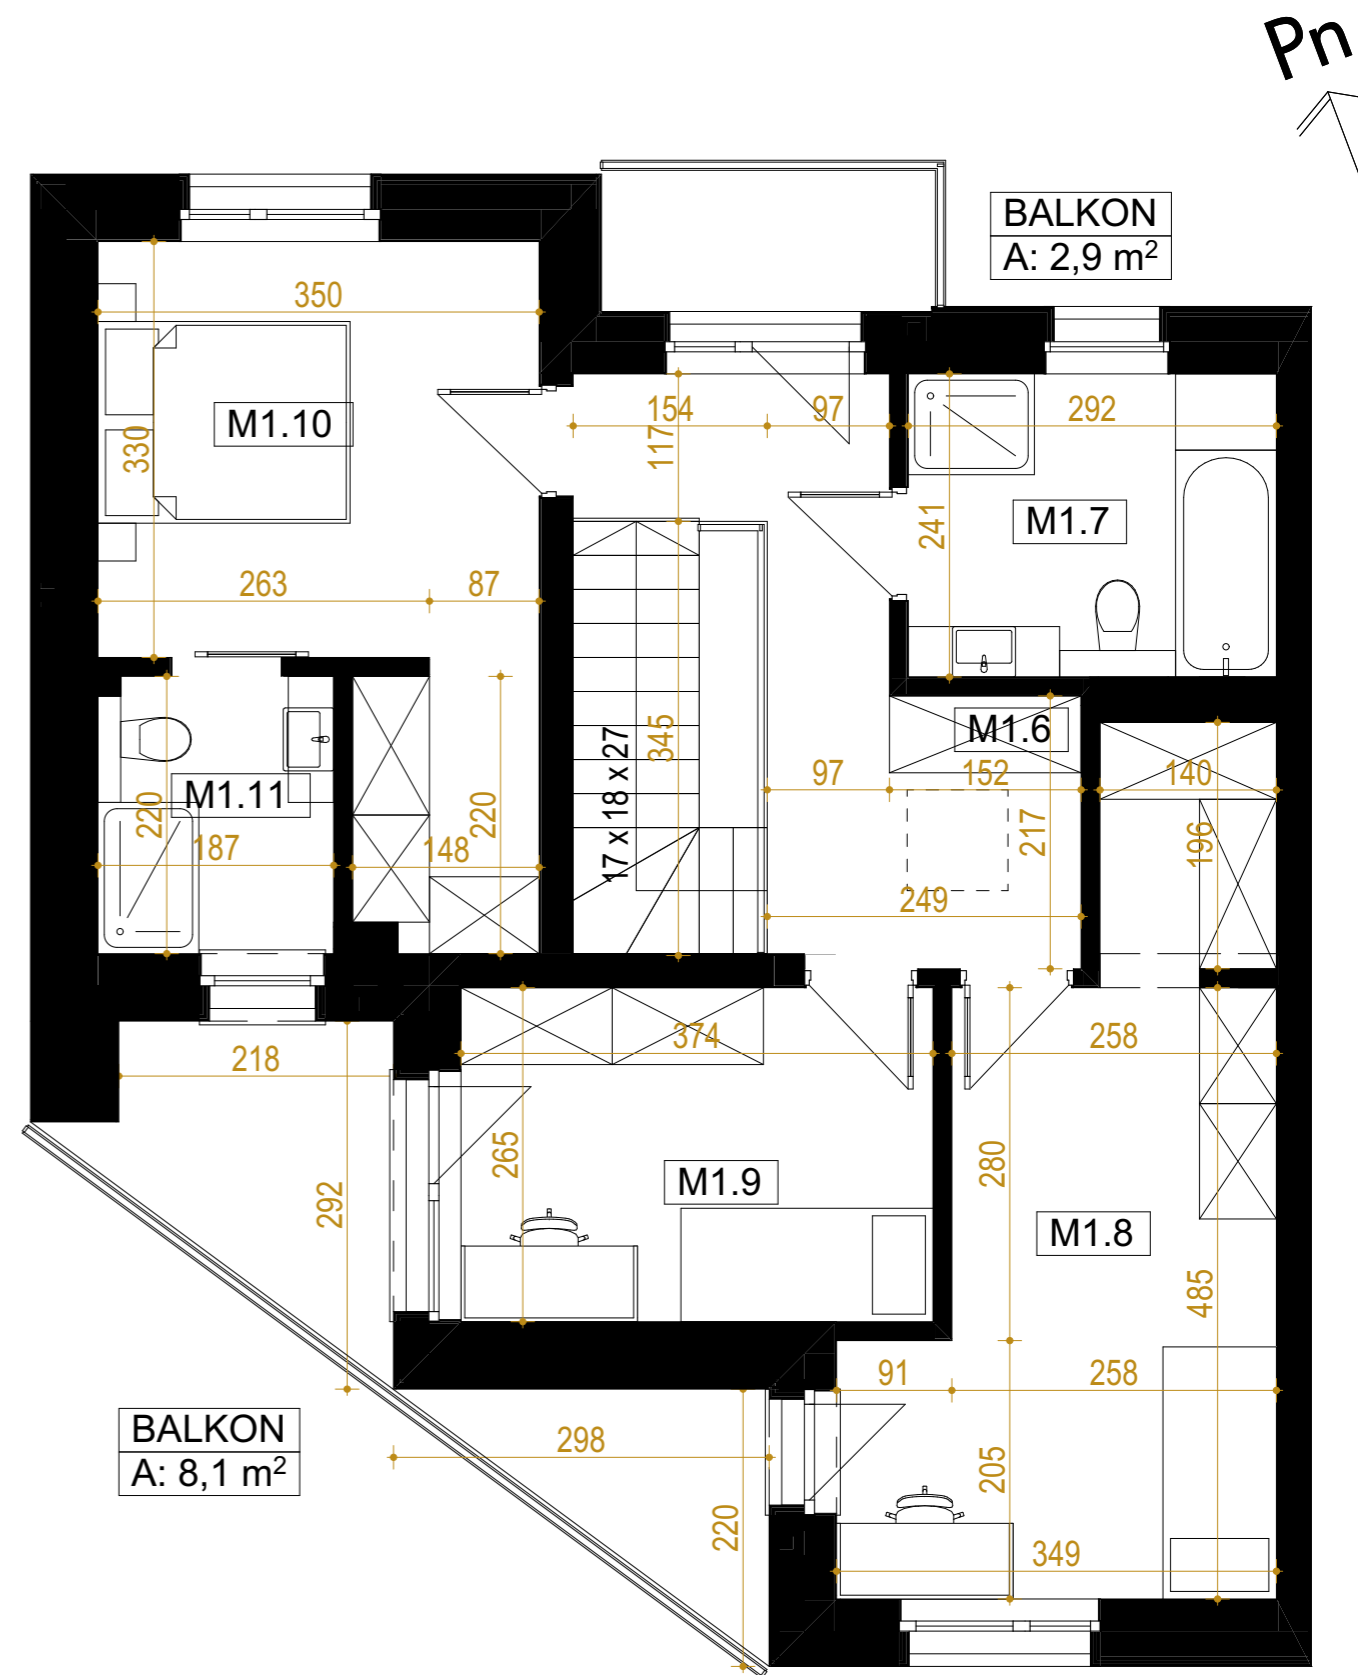

EMAIL
biuro@fortesdeveloper.pl

TELEFON
+48 782 700 500

ADRES
ul. Słowackiego 24/99, 35-060 Rzeszów