

ZESTAWIENIE POWIERZCHNI:

BUDYNEK NR 3:

MIESZKANIE NR 2:

NR	NAZWA POMIESZCZENIA	POW. [m2]
01	Wiatrołap	5,64
02	Przedsiónek	0,93
03	Przedsiónek	4,61
04	Garderoba	3,52
05	Pom. rekreacyjne	10,62
06	Pom. rekreacyjne	13,53
07	Garderoba	2,73
08	Łazienka	2,69
09	Kuchnia z jadalnią	13,97
10	Pokój dzienny	13,65
11	WC	3,40
12	Korytarz	5,93
13	Garderoba	3,40
14	Pom. rekreacyjne	10,54
15	Pom. rekreacyjne	14,19
16	Garderoba	2,73
17	Łazienka	2,69
18	Pokój	13,98
19	Pokój	13,65
20	Garderoba	3,39
		145,79 m²

PARTER
(KOND. 1)

PIĘTRO
(KONDYGNACJA 2)

PODDASZE
(KONDYGNACJA 3)

WIZUALIZACJE INWESTYCJI:



UWAGI:

- ARANŻACJA WNETRZ (MEBLE, URZĄDZENIA) SŁUŻĄ WYŁĄCZNIE CELOM ILUSTRACYJNYM
- PRZYŁĄCZA INSTALACYJNE ZNAJDUJĄ SIĘ W MIEJSCACH USYTUOWANIA URZĄDZEŃ

MATERIAŁ REKLAMOWY MA CHARAKTER POGŁĄDOWY I NIE STANOWI OFERTY W ROZUMIENIU PRAWA HANDLOWEGO




RZUT MIESZKANIA NR 2:


KONDYGNACJA 2
(SKALA 1:100):



KONDYGNACJA 3
(SKALA 1:100):

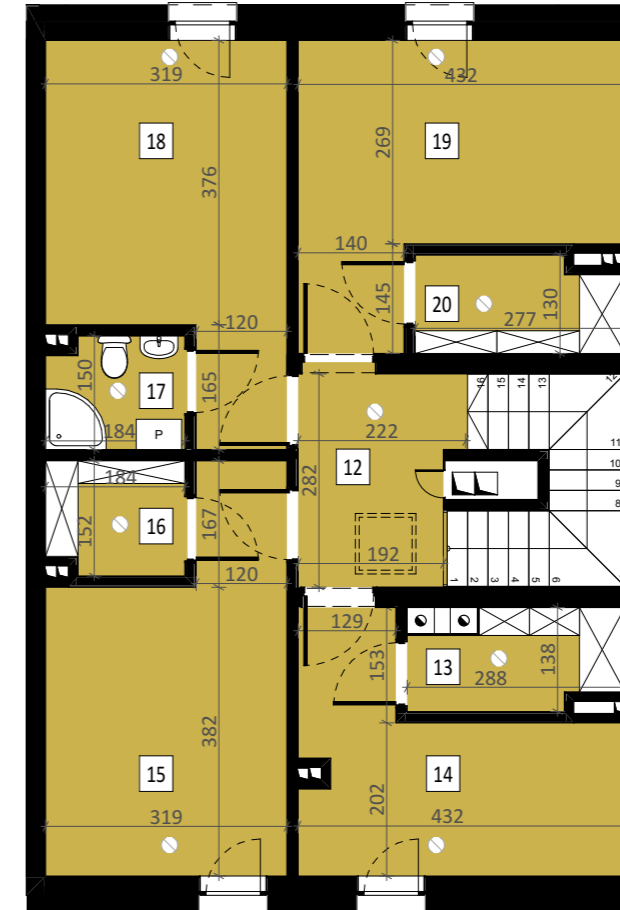

KONDYGNACJA 1
(SKALA 1:100):

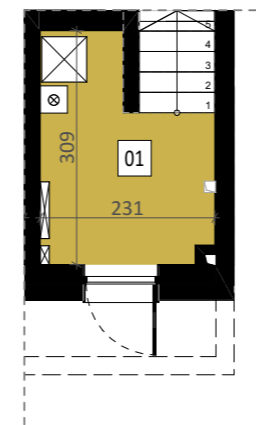

SCHEMAT OSIEDLA:



BUDYNEK NR 3

MIESZKANIE NR 2

INWESTOR:



PROJEKTANT:



BIURO SPRZEDAŻY:

EMAIL:
biuro@apdomi.pl

TELEFON:
+48 782 700 500

ADRES:
ul. J. Słowackiego 24/99
35-060 Rzeszów