




### SCHEMAT OSIEDLA:

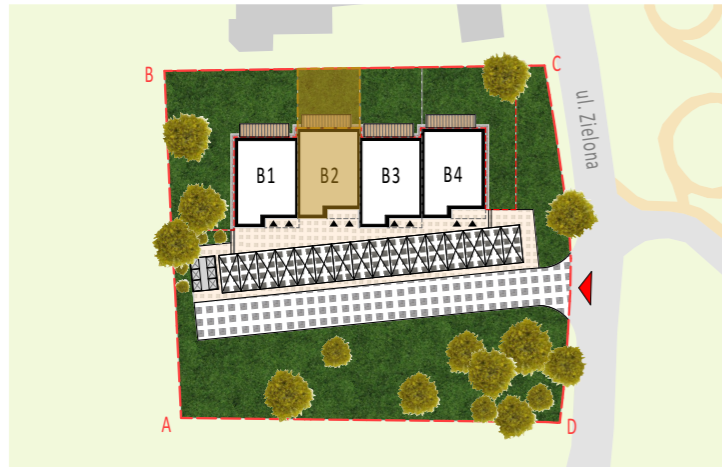

POWIERZCHNIA OGRÓDKA Z PRAWEM WYŁĄCZNEGO KORZYSTANIA:  
64,57 m<sup>2</sup>

POWIERZCHNIA TARASU: 11,37 m<sup>2</sup>

### ZESTAWIENIE POWIERZCHNI:

#### BUDYNEK NR 2:

#### MIESZKANIE NR 1:

PARTER  
(KONDYGNACJA 1)

NR	NAZWA POMIESZCZENIA	POW. [m <sup>2</sup> ]
01	Wiatrołap	5,57
02	Pom. rekreacyjne	13,41
03	Garderoba	4,37
04	Korytarz	2,39
05	Salon z aneksem kuchennym	20,81
06	Pokój	12,54
07	Łazienka	3,77
		<b>62,86 m<sup>2</sup></b>

### WIZUALIZACJA INWESTYCJI:



#### UWAGI:


- ARANŻACJA WNETRZ (MEBLE, URZĄDZENIA) SŁUŻĄ WYŁĄCZNIE CELOM ILLUSTRACYJNYM  
- PRZYŁĄCZA INSTALACYJNE ZNAJDUJĄ SIĘ W MIEJSCACH USYTUOWANIA URZĄDZEŃ

MATERIAŁ REKLAMOWY MA CHARAKTER POGŁĄDOWY I NIE STANOWI OFERTY W ROZUMIENIU PRAWA HANDLOWEGO



### RZUT MIESZKANIA NR 1:

#### KONDYGNACJA 1 (SKALA 1:100):

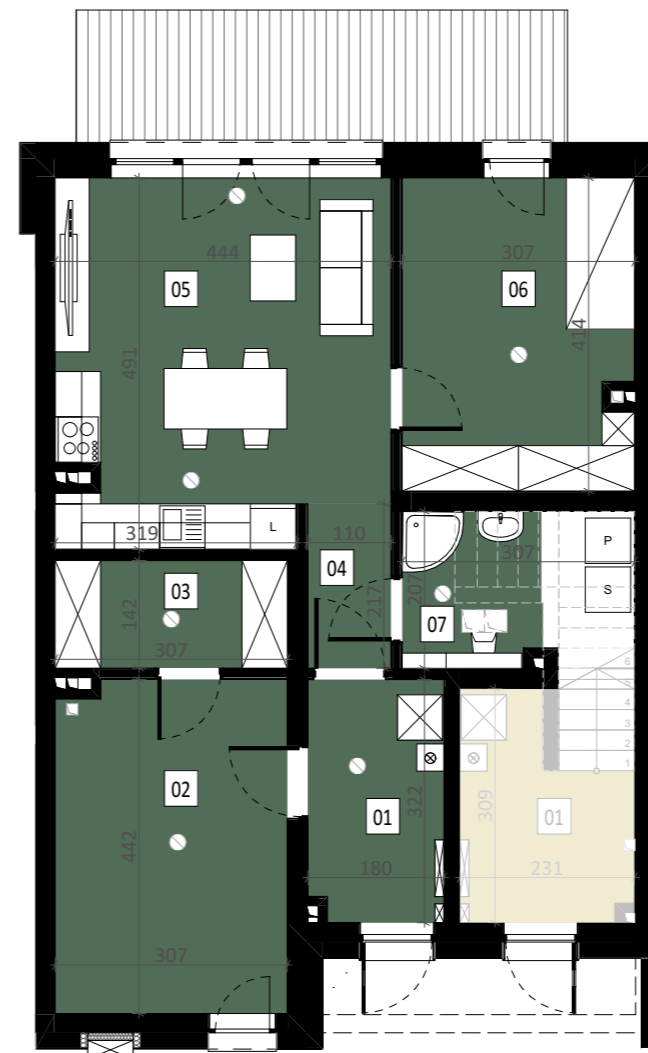

## BUDYNEK NR 2

### MIESZKANIE NR 1

INWESTOR:



PROJEKTANT:



BIURO SPRZEDAŻY:

EMAIL:  
biuro@apdomi.pl

TELEFON:  
+48 782 700 500

ADRES:  
ul. J. Słowackiego 24/99  
35-060 Rzeszów