




### SCHEMAT OSIEDLA:

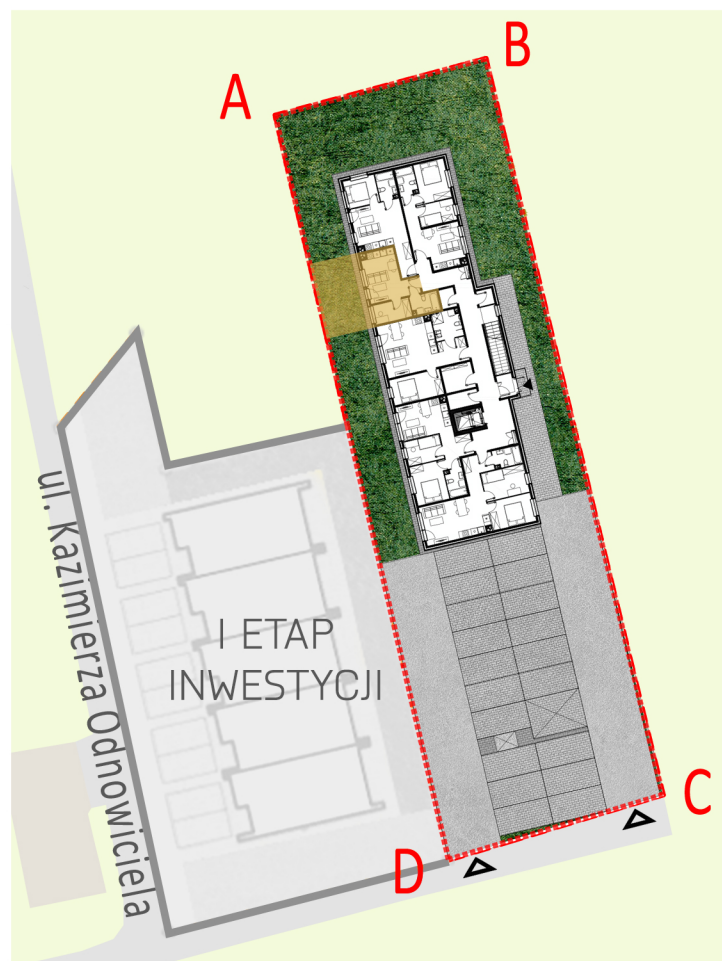

POWIERZCHNIA OGRÓDKA Z PRAWEM WYŁĄCZNEGO KORZYSTANIA:  
28,62 m<sup>2</sup>

### ZESTAWIENIE POWIERZCHNI:

#### KONDYGNACJA 1:

#### MIESZKANIE NR 4:

| NR | NAZWA POMIESZCZENIA       | POW. [m2] |
|----|---------------------------|-----------|
| 01 | Przedpokój                | 2,19      |
| 02 | Salon z aneksem kuchennym | 13,59     |
| 03 | Pokój                     | 5,81      |
| 04 | Łazienka                  | 4,22      |

**25,81 m<sup>2</sup>**

### WIZUALIZACJA INWESTYCJI:



Wskazane na niniejszej Karcie wymiary oraz powierzchnie mogą się różnić stosunkowo do rzeczywistych, co zostanie uwzględnione w cenie lokalu zgodnie z umową deweloperską. Rzeczywiste wymiary oraz powierzchnie określone będą w oparciu o inwentaryzującą sporządzoną po zakończeniu budowy. Powierzchnia użytkowa poszczególnych pomieszczeń i lokalu została podana zgodnie z normą PN-ISO 9836:1997. Rozwiązania funkcjonalne (w tym położenie oraz wymiary okien, drzwi, grzejników, itp.) wskazane na niniejszej Aranżacja, umeblowanie i wyposażenie lokalu widoczne na niniejszej Karcie wrysowane jest jedynie jako przykładowe - nie stanowi ono elementów wyposażenia lokalu. Standard wykończenia oraz zakres wyposażenia lokalu określone zostaną w umowie deweloperskiej. Zamieszczoną na niniejszej Karcie mogą się różnić w stosunku do rzeczywistych. Karcie wizualizację należy traktować jedynie jako poglądową, ostateczna forma i wygląd budynku mogą ulec zmianie.

### RZUT MIESZKANIA NR 4:



#### PARTER (SKALA 1:50):



### KONDYGNACJA 1:

#### MIESZKANIE NR 4

INWESTOR:  
**ODNOWICIELA  
SP. Z O.O.**

#### INWESTOR ZASTĘPCZY:



EMAIL:  
biuro@apdomi.pl

TELEFON:  
+48 782 700 500

ADRES:  
ul. J. Słowackiego 24/99  
35-060 Rzeszów