

ZESTAWIENIE POWIERZCHNI:

BUDYNEK NR 2:

STUDIO NR 1:

NR	NAZWA POMIESZCZENIA	POW. [m2]
01	Korytarz	1,88
02	Łazienka	3,52
03	Pokój z aneksem kuchennym	8,75
		14,15 m²

STUDIO NR 2:

NR	NAZWA POMIESZCZENIA	POW. [m2]
01	Korytarz	1,80
02	Łazienka	2,73
03	Pokój z aneksem kuchennym	11,72
		16,25 m²

STUDIO NR 3:

NR	NAZWA POMIESZCZENIA	POW. [m2]
01	Korytarz	1,97
02	Łazienka	2,69
03	Pokój z aneksem kuchennym	12,00
		16,66 m²

STUDIO NR 4:

NR	NAZWA POMIESZCZENIA	POW. [m2]
01	Korytarz	2,03
02	Łazienka	3,40
03	Pokój z aneksem kuchennym	11,62
		17,05 m²

STUDIO NR 5:

NR	NAZWA POMIESZCZENIA	POW. [m2]
01	Korytarz	1,80
02	Łazienka	3,40
03	Pokój z aneksem kuchennym	8,75
		13,95 m²

STUDIO NR 6:

NR	NAZWA POMIESZCZENIA	POW. [m2]
01	Korytarz	2,01
02	Łazienka	2,73
03	Pokój z aneksem kuchennym	12,18
		16,92 m²

STUDIO NR 7:

NR	NAZWA POMIESZCZENIA	POW. [m2]
01	Korytarz	1,98
02	Łazienka	2,69
03	Pokój z aneksem kuchennym	12,00
		16,67 m²

STUDIO NR 8:

NR	NAZWA POMIESZCZENIA	POW. [m2]
01	Korytarz	2,03
02	Łazienka	3,40
03	Pokój z aneksem kuchennym	11,62
		17,05 m²

KOMUNIKACJA:

NR	NAZWA POMIESZCZENIA	POW. [m2]
K1	Wiatrołap	5,64
K2	Korytarz	0,93
K3	Korytarz	4,61
K4	Korytarz	5,91
		17,09 m²

SUMA:

145,79 m²

PIĘTRO
(KONDYGNACJA 2)

PODDASZE
(KONDYGNACJA 3)


UWAGI:

- ARANŻACJA WNETRZ (MEBLE, URZĄDZENIA) SŁUŻĄ WYŁĄCZNIE CELOM ILLUSTRACYJNYM
- PRZYŁĄCZA INSTALACYJNE ZNAJDUJĄ SIĘ W MIEJSCACH USYTUOWANIA URZĄDZEŃ


MATERIAŁ REKLAMOWY MA CHARAKTER POGLĄDOWY I NIE STANOWI OFERTY W ROZUMIENIU PRAWA HANDLOWEGO

PRZYKŁADOWA ARANŻACJA MIESZKANIA NR 2:


KONDYGNACJA 2
(SKALA 1:100):

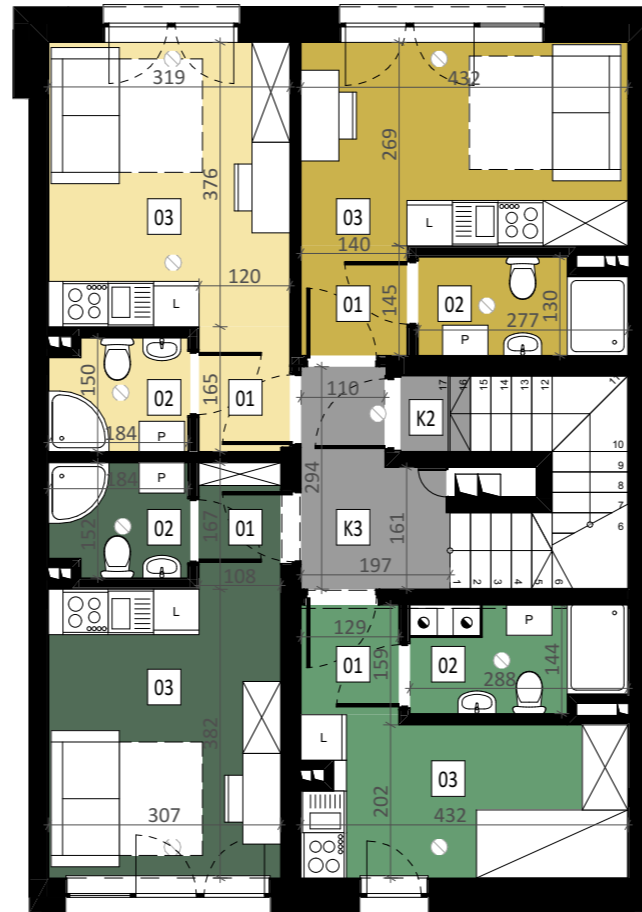

KONDYGNACJA 3
(SKALA 1:100):

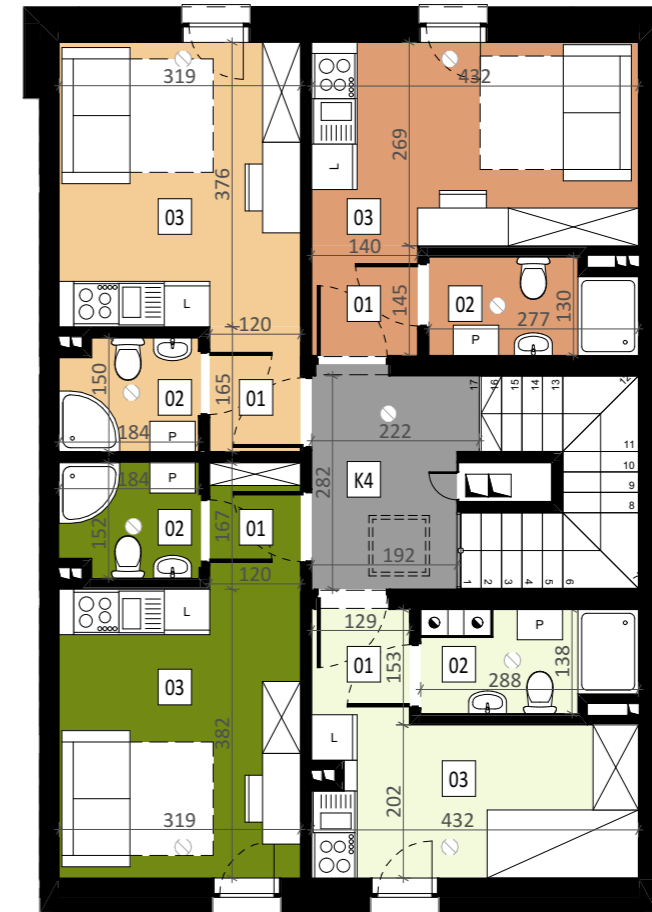

KONDYGNACJA 1
(SKALA 1:100):

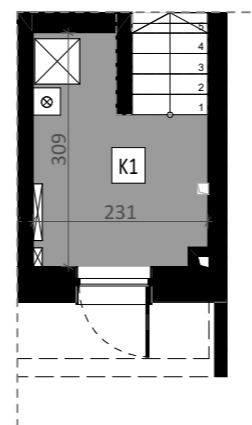

SCHEMAT OSIEDLA:



BUDYNEK NR 2

MIESZKANIE NR 2
Z PODZIAŁEM NA STUDIO:

- S1
- S2
- S3
- S4
- S5
- S6
- S7
- S8